



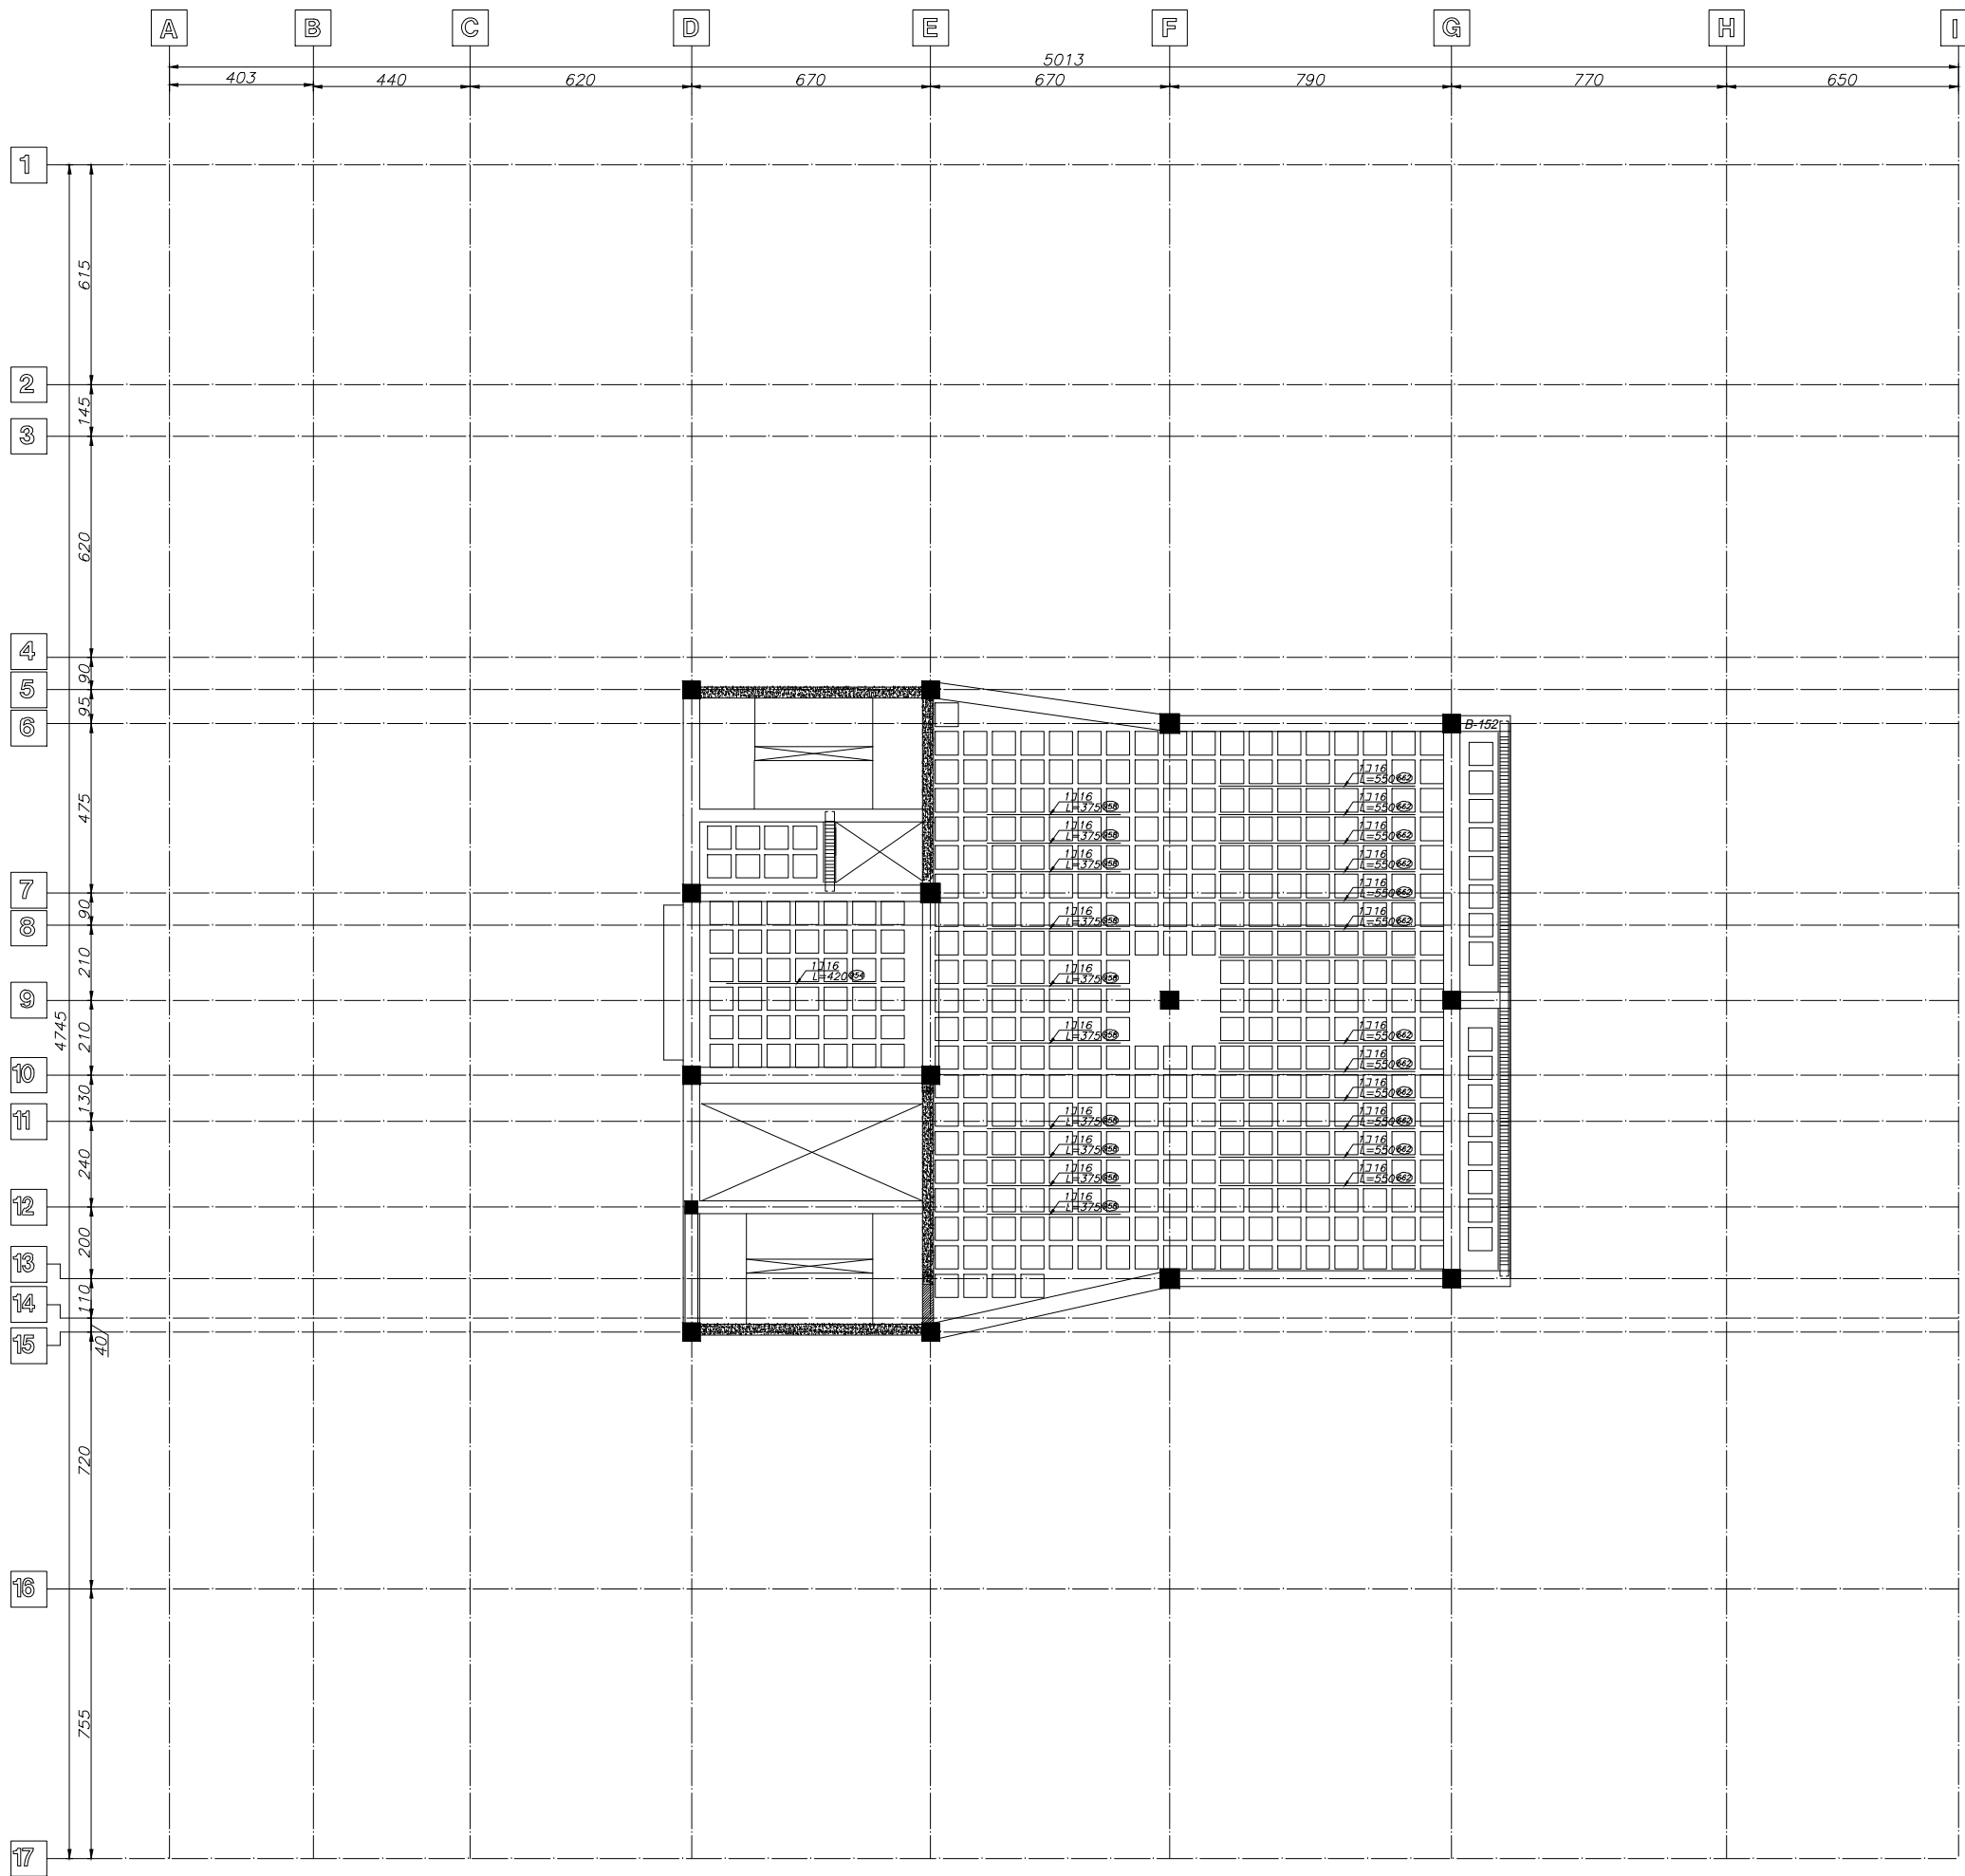

پلان آرماتورگذاری آرماتورهای تقویتی در جهت طولی در دال سقف طبقه دوازدهم (BOT)
Elevation: +5730
SCALE: 1/100

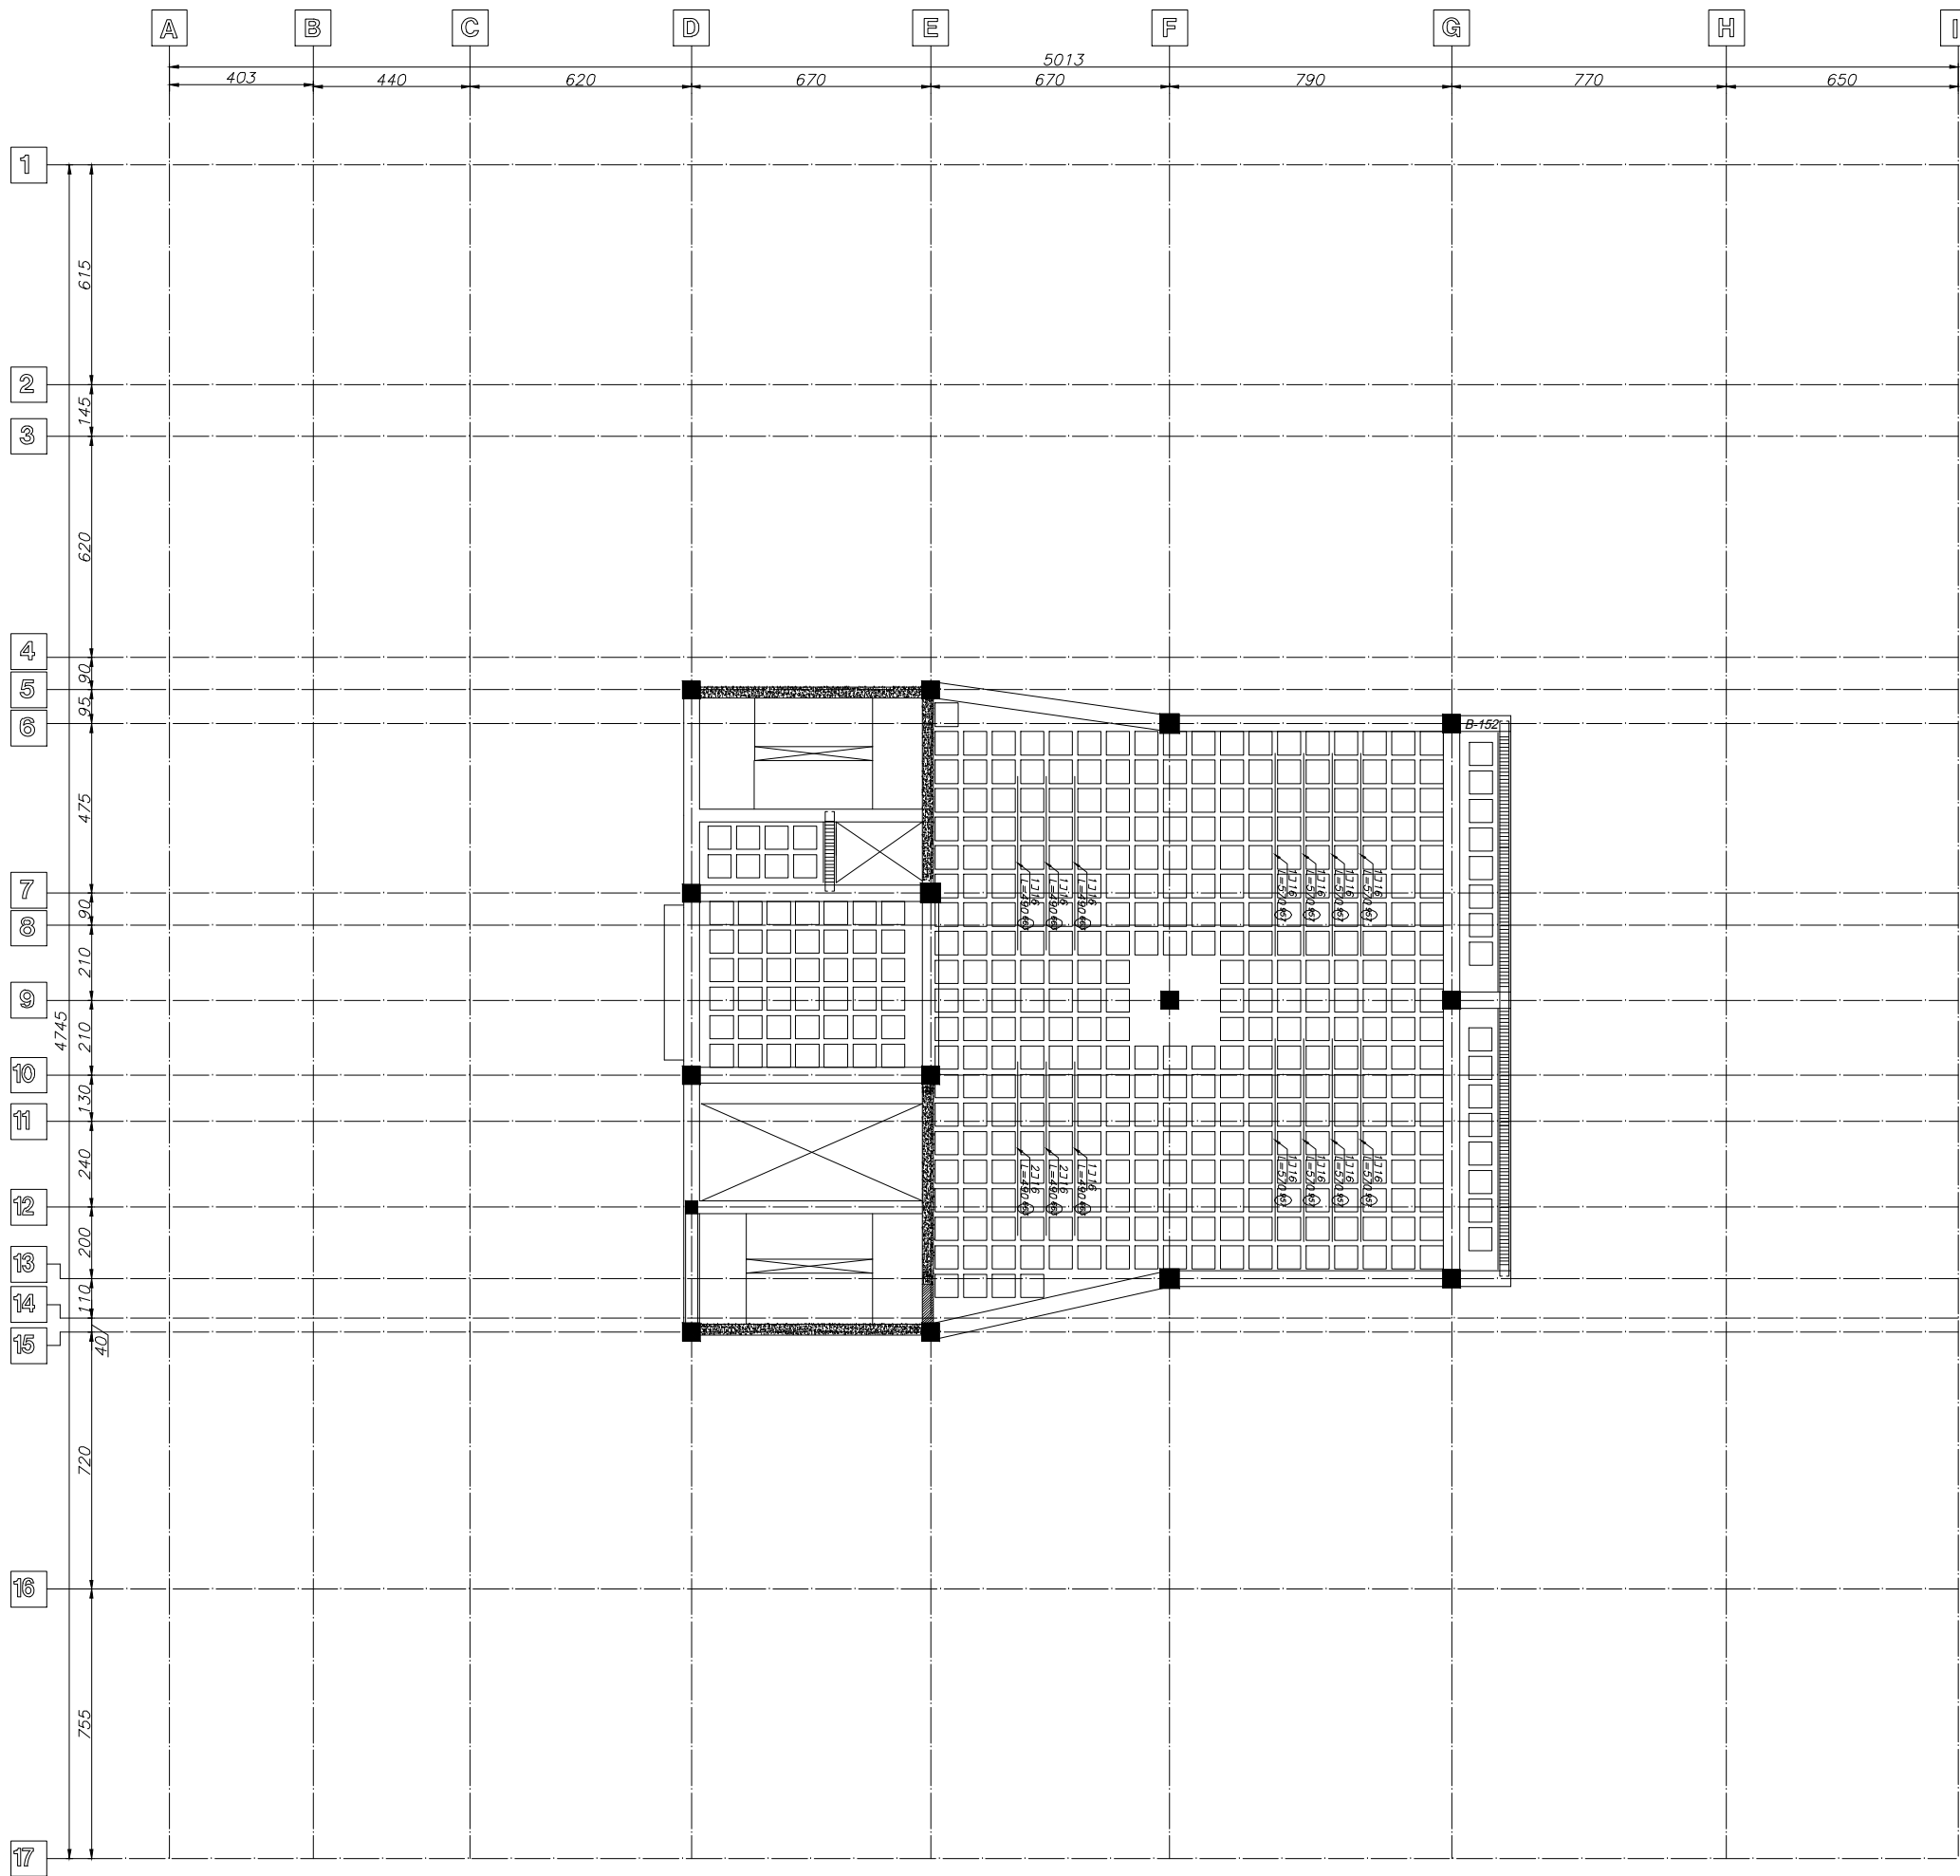

پلان آرماتورگذاری آرماتورهای تقویتی در جهت عرضی در دال سقف طبقه دوازدهم (TOP)
Elevation: +5730
SCALE: 1/100
